
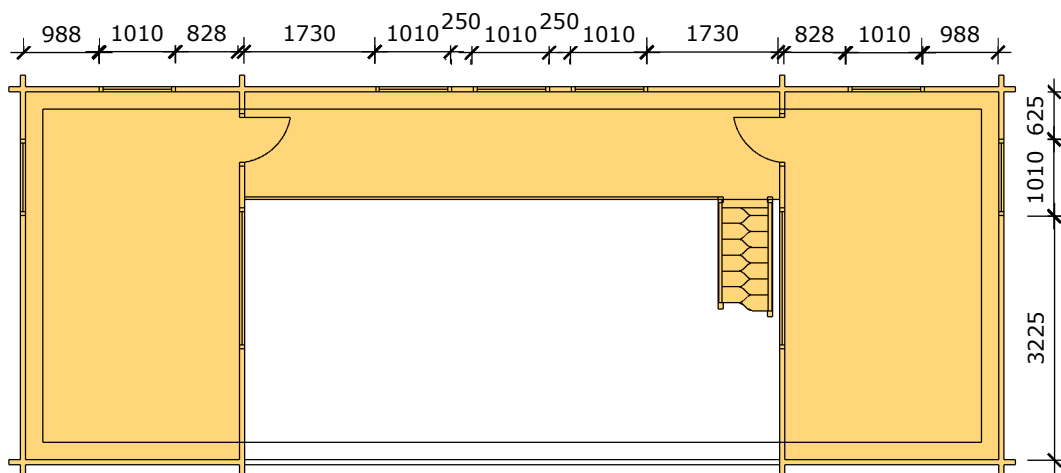
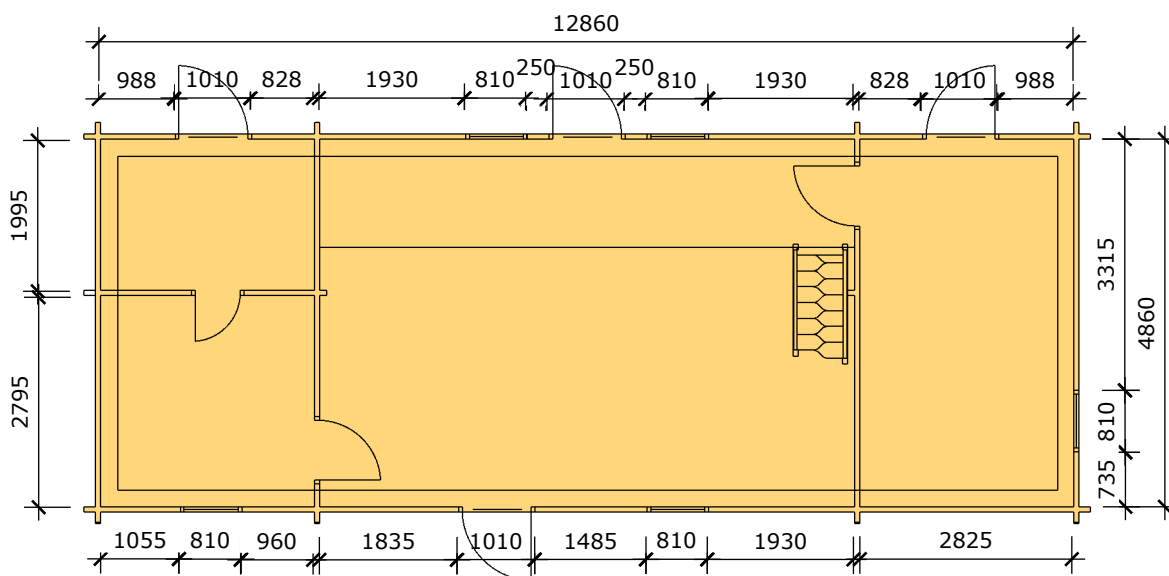


Nyborg stuga 65m² med loft
 SKALA 1:100

Ammarnäsvägen
 924 31 Sorsele

Tel: 0952-55010
 E-Post: fritid@baseco.se

SIDA 1:2

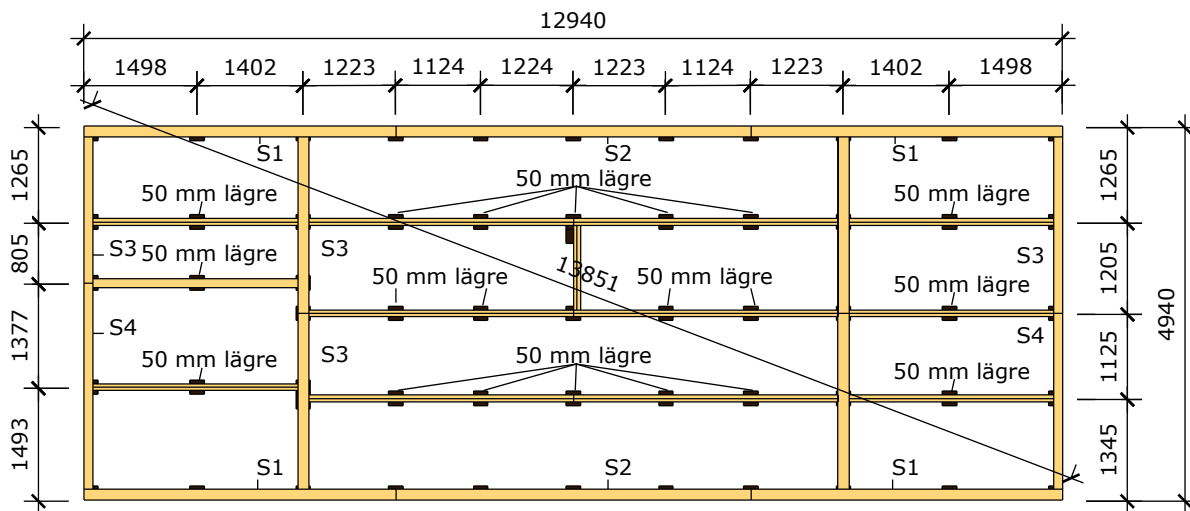

Nyborg stuga 65m² med loft
SKALA 1:100

Ammarnäsvägen
924 31 Sorsele

Tel: 0952-55010
E-Post: fritid@baseco.se

SIDA 2:2