
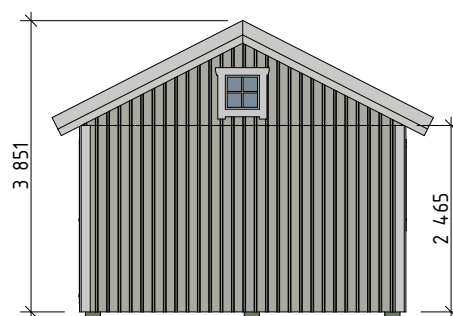
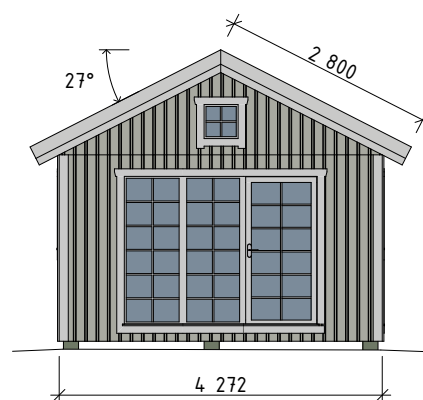
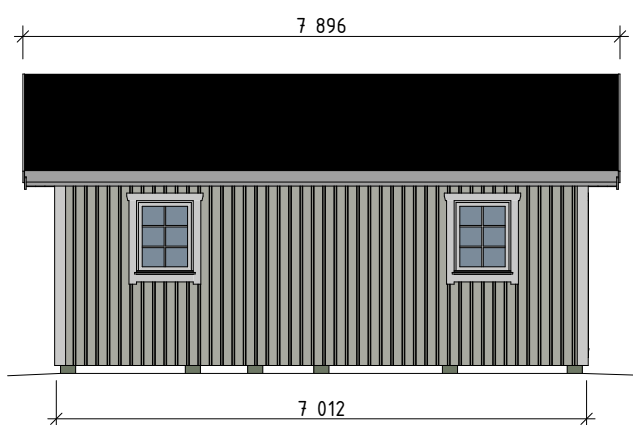


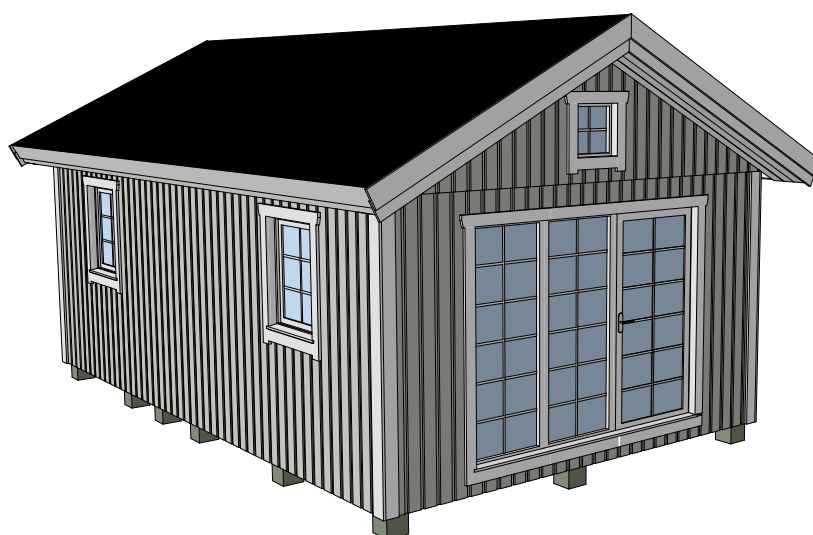





Ammarnäsvägen
924 31 Sorsele

Tel: 0952-55010
E-Post: fritid@baseco.se

Akkan attefallshus 30m² Planlösning 3

Mått- och plintritning
Skala 1:100

Sida 1 av 3

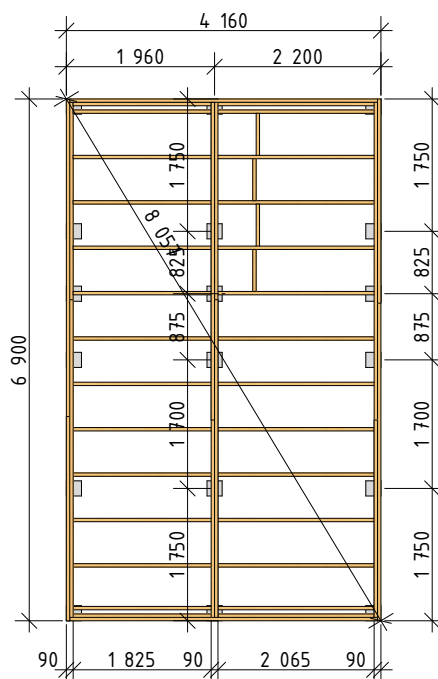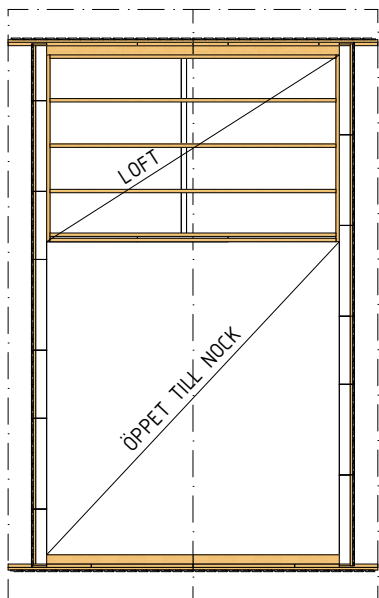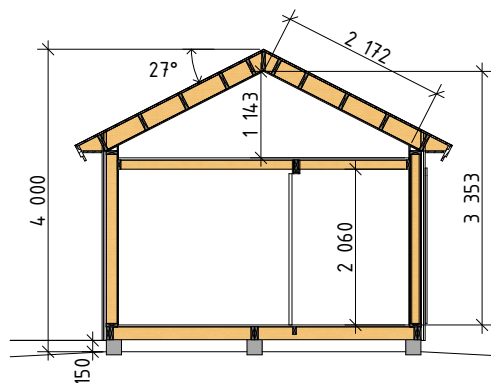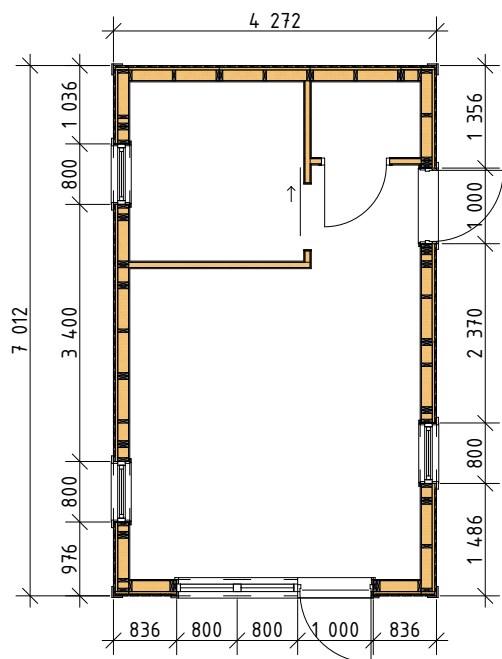

Ammarnäsvägen
924 31 Sorsele

Tel: 0952-55010
E-Post: fritid@baseco.se

Akkan attefallshus 30m²



Planlösning 3

Mått- och plintritning

Skala 1:100

Sida 2 av 3

Innermått gäller för stuga med monterad innerpanel

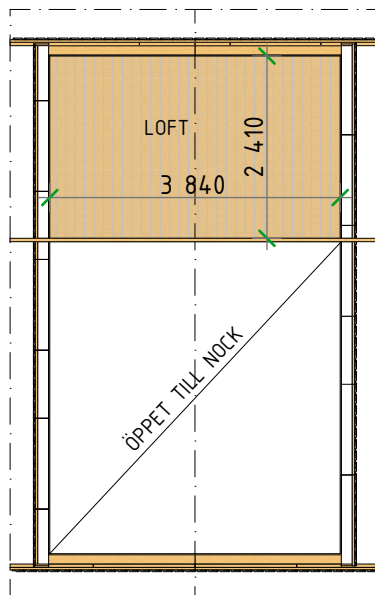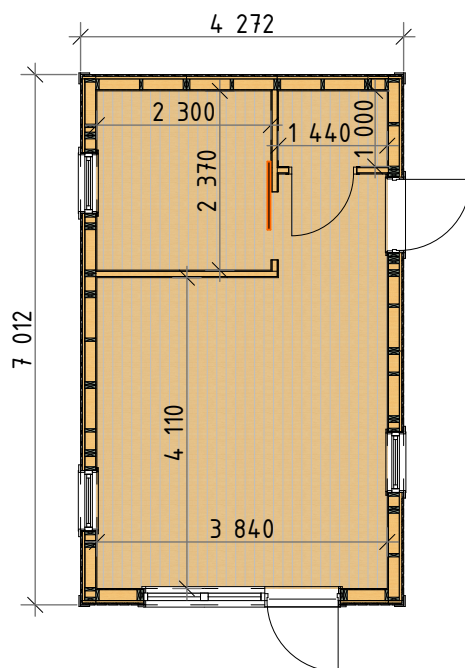

BASECO

Ammarnäsvägen
924 31 Sorsele

Tel: 0952-55010
E-Post: fritid@baseco.se

Akkan attefallshus 30m²

Planlösning 3

Mått- och plintritning
Skala 1:100

Sida 3 av 3