
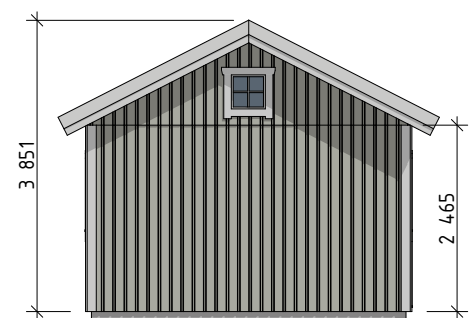
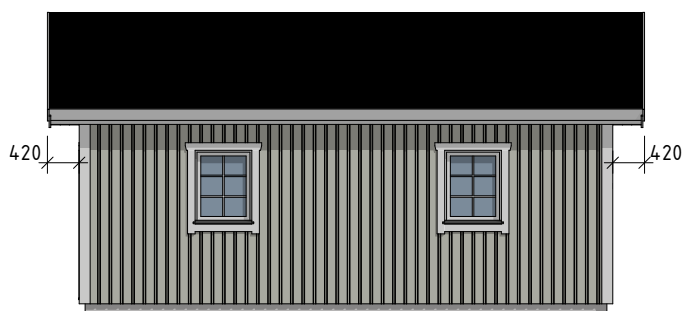
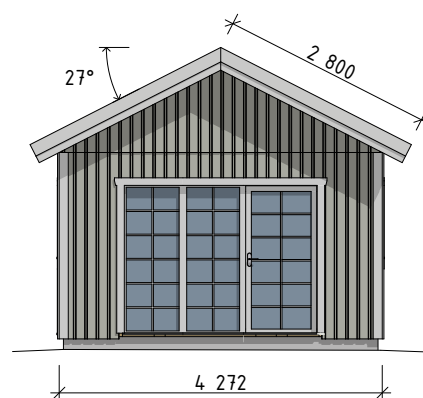
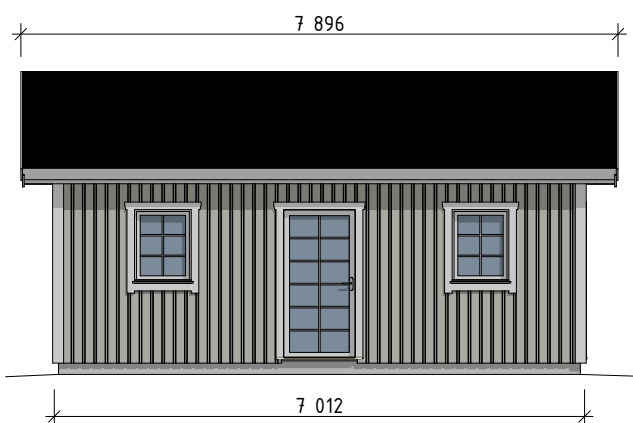


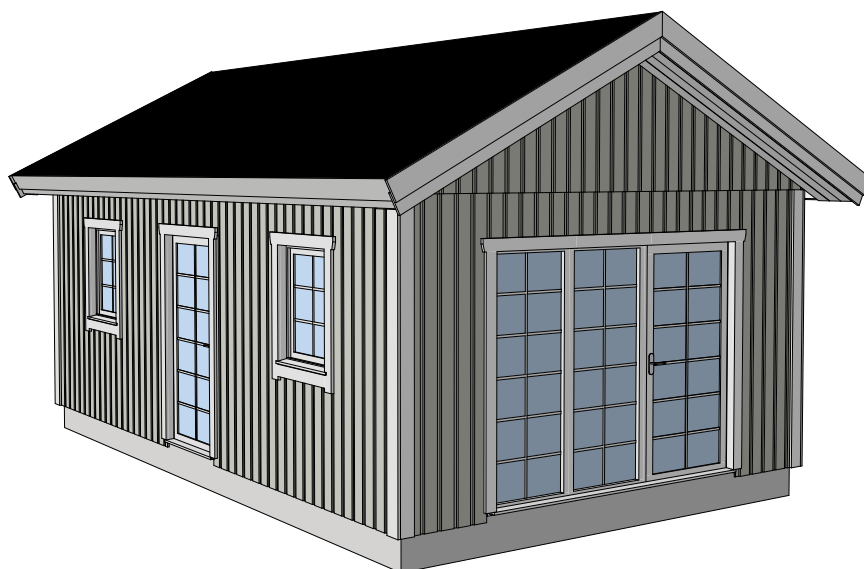

Ammarnäsvägen
924 31 Sorsele

Tel: 0952-55010
E-Post: fritid@baseco.se





Akkan attefallshus 30m²

Planlösning 2

Mått- och grundritning

Skala 1:100

Sida 1 av 3

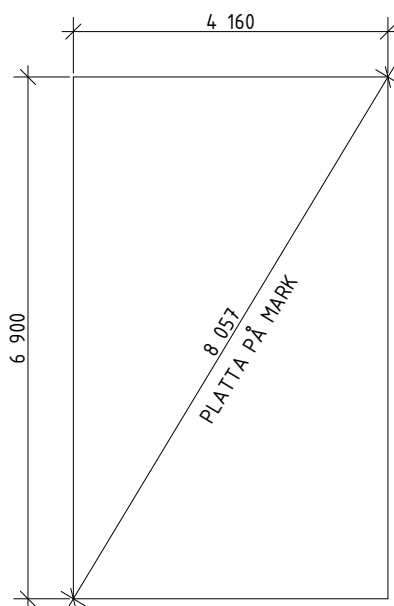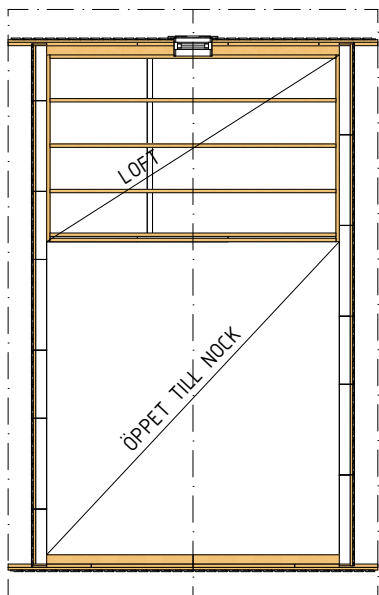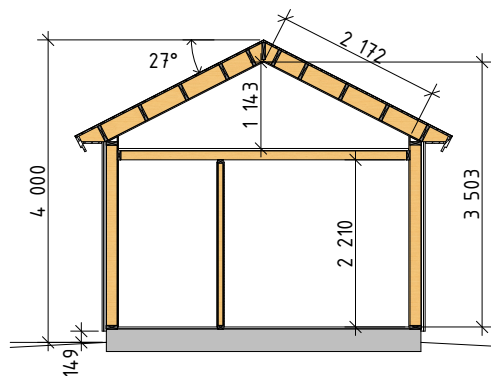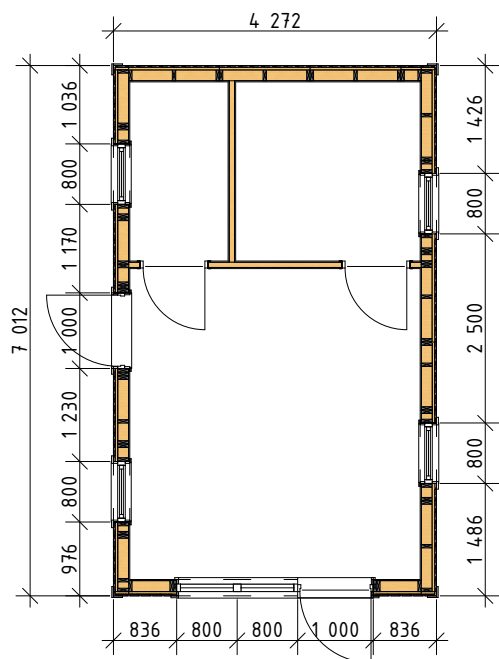

Ammarnäsvägen
924 31 Sorsele



Tel: 0952-55010
E-Post: fritid@baseco.se

Akkan attefallshus 30m² Planlösning 2

Mått- och grundritning
Skala 1:100

Sida 2 av 3

Innermått gällande för stuga med monterad innerpanel

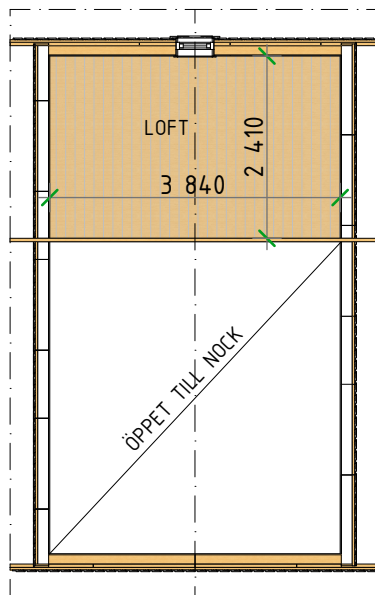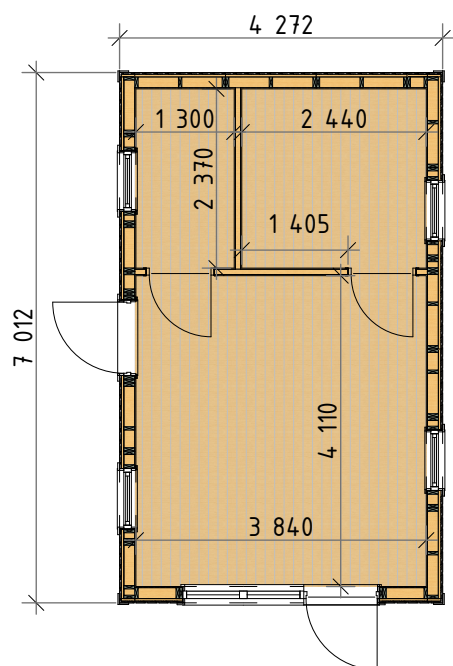

Ammarnäsvägen
924 31 Sorsele

Tel: 0952-55010
E-Post: fritid@baseco.se

Akkan attefallshus 30m²
Planlösning 2

Mått- och grundritning
Skala 1:100

Sida 3 av 3