
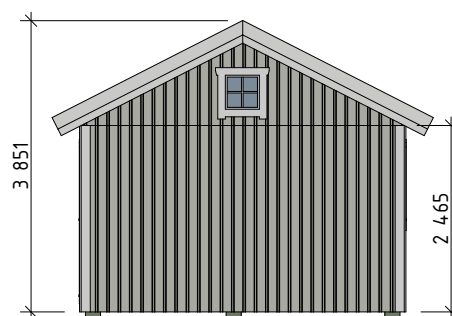
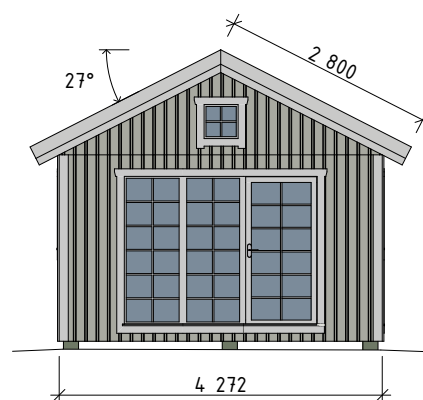
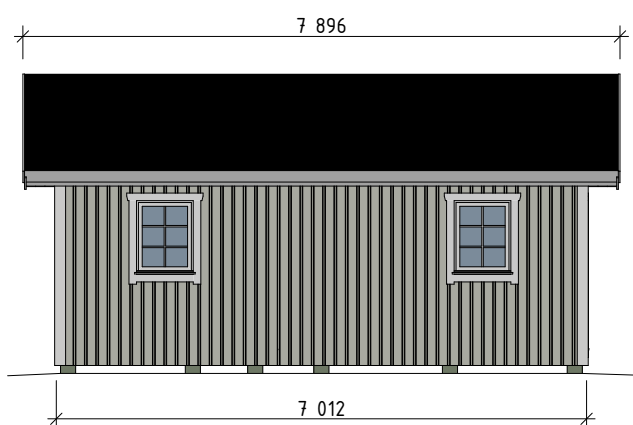


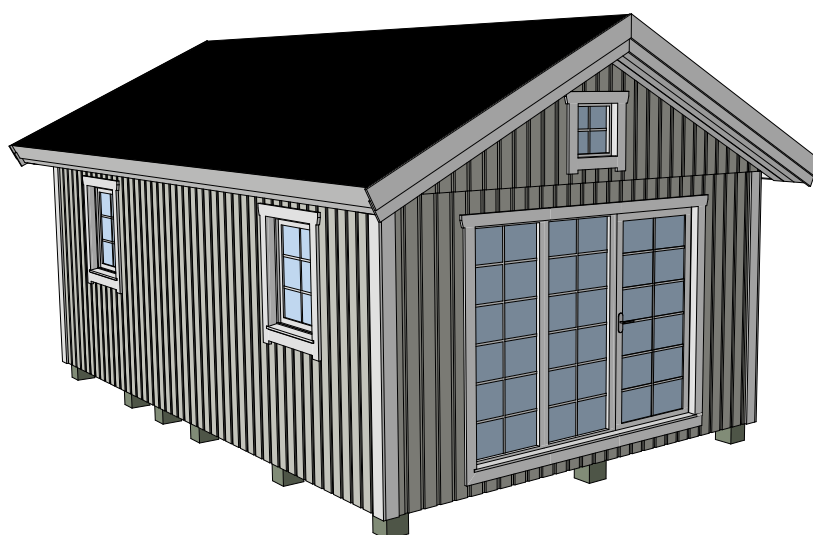

Ammarnäsvägen
924 31 Sorsele

Tel: 0952-55010
E-Post: fritid@baseco.se





Akkan attefallshus 30m²

Planlösning 4

Mått- och plintritning

Skala 1:100

Sida 1 av 3

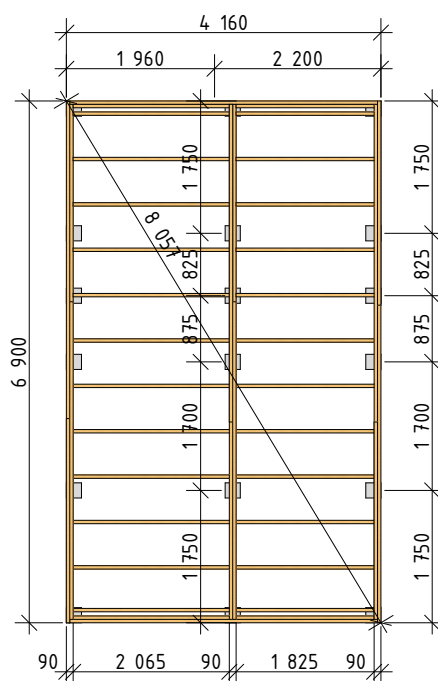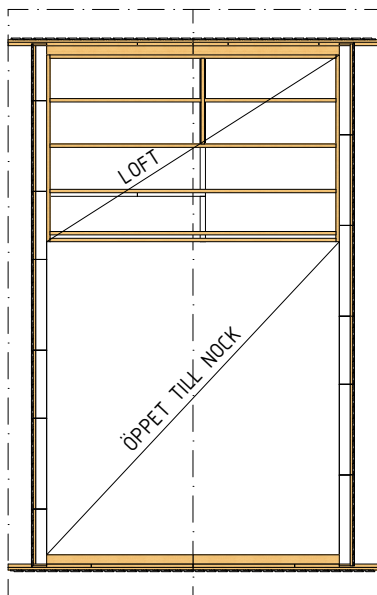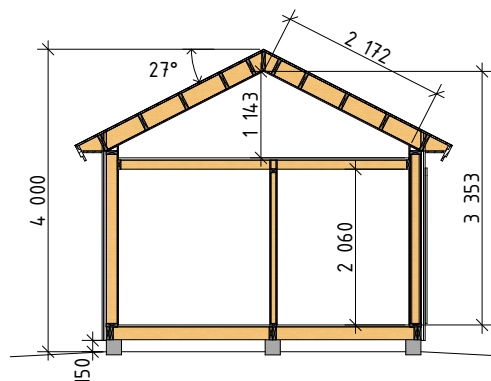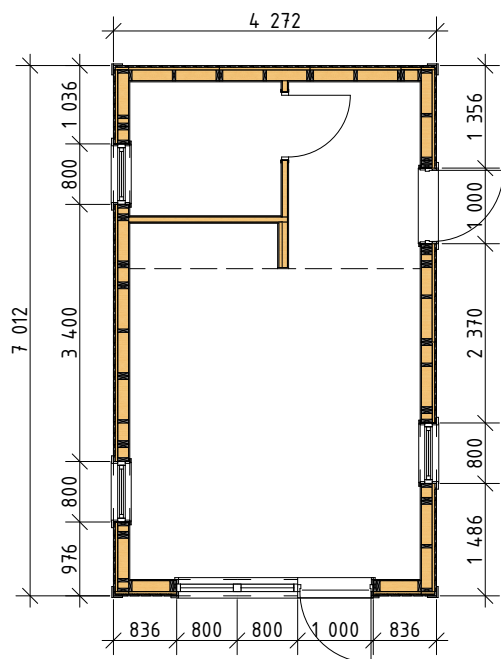

BASECO

Ammarnäsvägen
924 31 Sorsele

Tel: 0952-55010
E-Post: fritid@baseco.se

Akkan attefallshus 30m²



Planlösning 4

Mått- och plintritning

Skala 1:100

Sida 2 av 3

Innermåtten gäller för stuga med monterad innerpanel

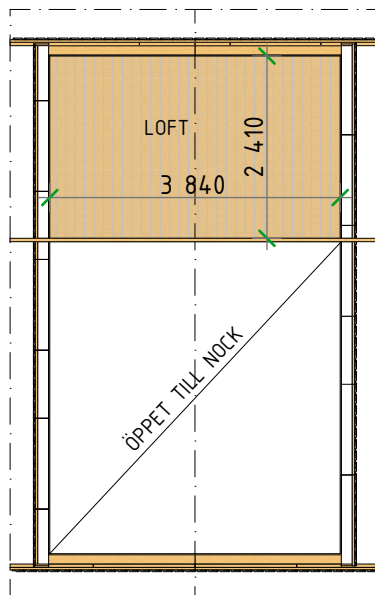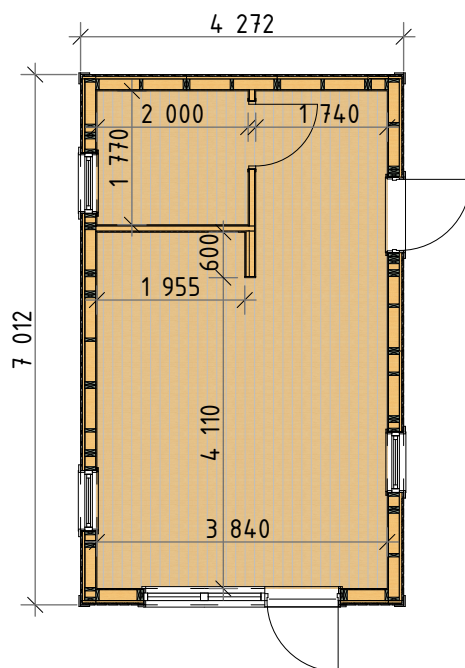

BASECO

Ammarnäsvägen
924 31 Sorsele

Tel: 0952-55010
E-Post: fritid@baseco.se

Akkan attefallshus 30m²

Planlösning 4

Mått- och plintritning
Skala 1:100

Sida 3 av 3